



**BUREAU D'ETUDE
STRUCTURE**



WKH INGENIERIE

QUI SOMMES-NOUS ?

WKH-INGENIERIE est un bureau d'études structure, spécialisé dans les études de structures et le pilotage des travaux des projets de bâtiment. Que le projet soit petit ou grand, simple ou complexe, WKH-INGENIERIE met à la disposition de ses clients un personnel qualifié pour une écoute continue, fondée sur une communication permanente, afin de comprendre leurs attentes et de leur présenter un produit satisfaisant.

19 RUE DU DOCTEUR PEYROT 95600 EAUBONNE
TEL : 01 75 40 32 34 – 06 18 48 85 97
CONTACT@WKH-INGENIERIE.FR

NOS SERVICES

BÉTON ARMÉ

CHARPENTE METALLIQUE

CHARPENTE EN BOIS

ETUDE

Etude de structure des différents projets de construction :

- Construction neuve
- Réhabilitation et extensions
- Etude des murs porteurs
- Etude VRD. Notre expertise permet d'intervenir à toutes les étapes des projets : avant-

PILOTAGE

Pilotage des différents projets de construction :

- Travaux gros œuvre
- Travaux de réhabilitation
- Charpente métallique et bois.

ASSISTANCE MAÎTRISE D'OUVRAGE

Coordination des études et des travaux TCE :


Gestion des coûts.

- Respect de la qualité.
- Respect des délais - d'exécution.



DOMAINES D'ACTIVITES


- PROJETS RESIDENTIELS
- ETABLISSEMENTS PUBLICS
- SIEGES ET BUREAUX
- MAISON INDIVIDUELLE

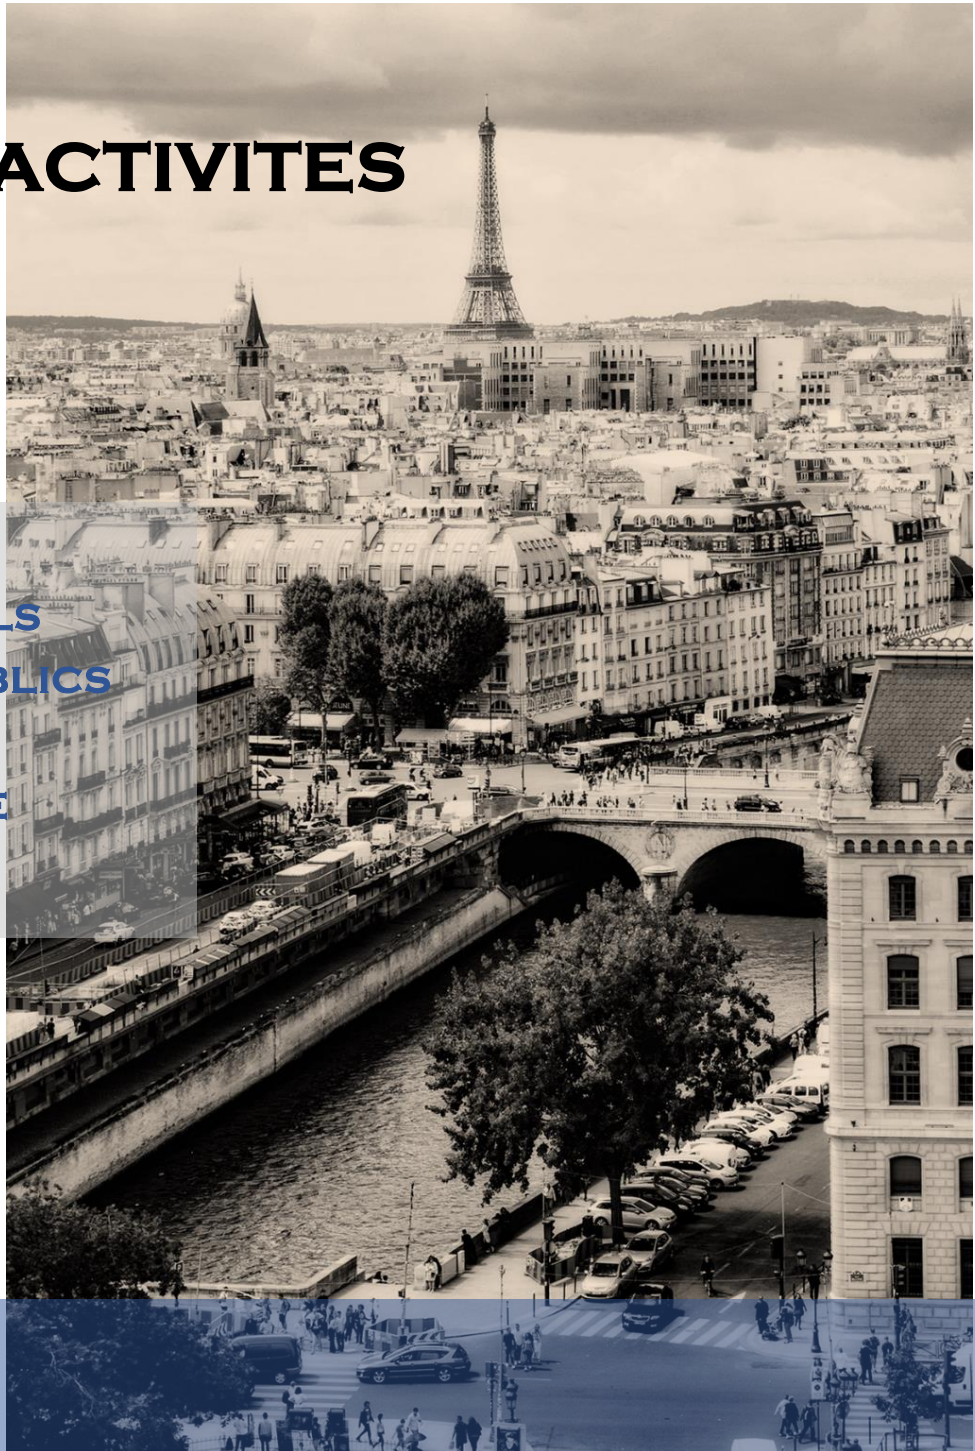

En collaboration avec nos partenaires, nous fournissons la gamme complète des services professionnels requis pour compléter la conception de votre projet de bâtiment.

Notre équipe croit en la collaboration à point et une coordination exceptionnelle entre les professionnels pour éliminer les imprévus pendant la phase de construction. Ainsi elle assurera que le projet soit complété selon l'échéancier et le budget prévu. Nous pouvons en effet fournir un point de contact unique pour le client qui facilitera la gestion du projet.

NOS ENGAGEMENTS

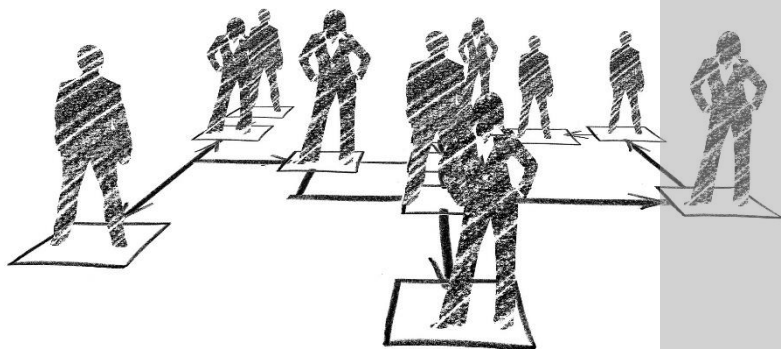

FIABILITE

Nos différentes études et diagnostics suivent les dernières normes en vigueur.

OPTIMISATION

Une étude bien réalisée vous permet d'assurer un ouvrage qui tienne dans le temps tout en vous permettant d'optimiser la quantité de matériaux nécessaire et les coûts de construction.

DYNAMISME


Nous sommes une équipe dynamique et à votre service ayant comme priorité la qualité et le respect des délais pour vos projets.



MOYENS HUMAINS

WKH-INGENIERIE est composé de professionnels hautement qualifiés dont l'expérience diversifiées permet d'apport des solutions adaptées aux projets qui leur sont présentés.


La mise en œuvre des différentes pratiques innovantes et performantes afin de répondre efficacement aux besoins des clients.

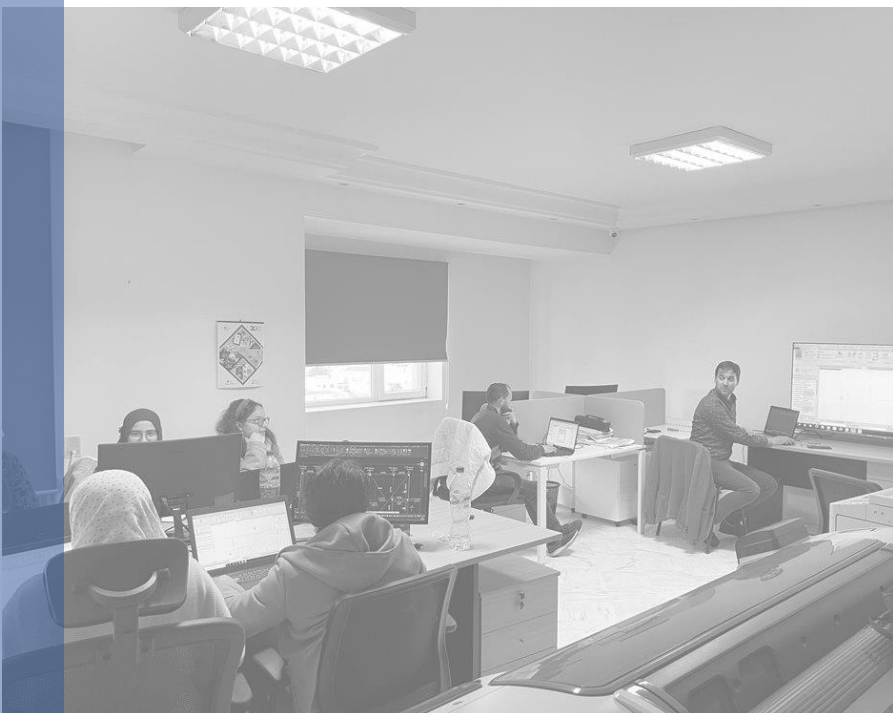




24 RUE DE LA BATAILLE CORMEILLES EN PARISIS 95240

Changement de destination et réhabilitation d'un bâtiment de bureaux en 12 maisons individuelles.

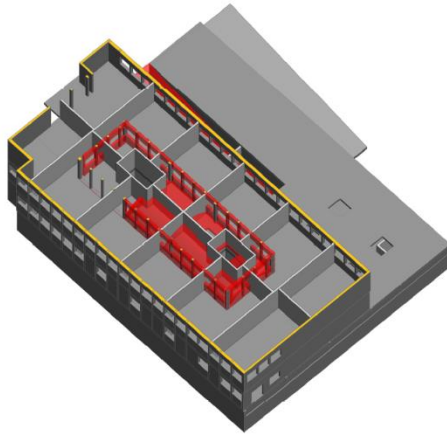


1 3D ETAGE 1

32-0922	3D ETAGE 1	REVISIONS	12 MAISONS CC
WKH INGENIERIE	BATI ENERGIE		24 Rue de la bataille 951922 Etat du projet Dessin

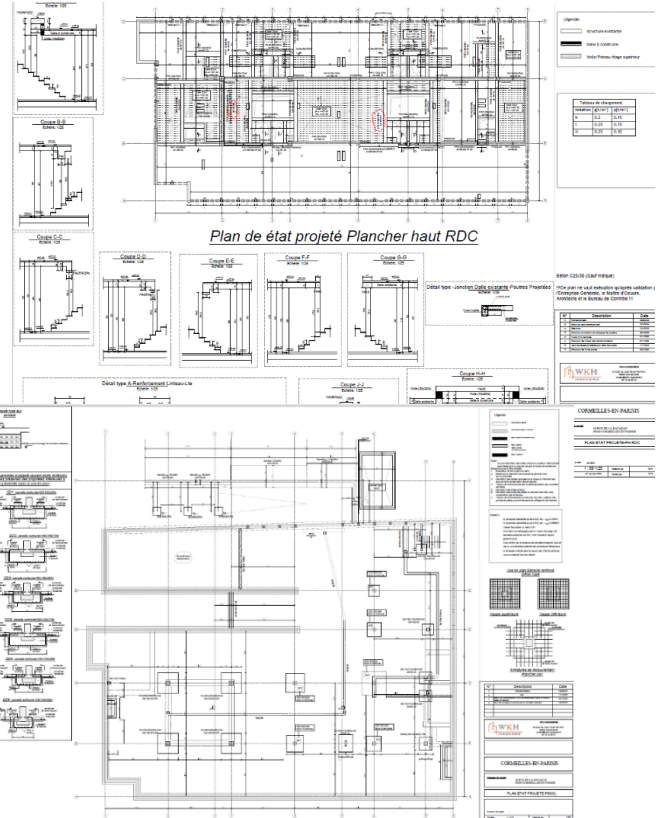

21 AV. DU MARÉCHAL LYAUTEY 94100 SAINT-MAUR-DES-FOSSÉS

Maison individuelle.

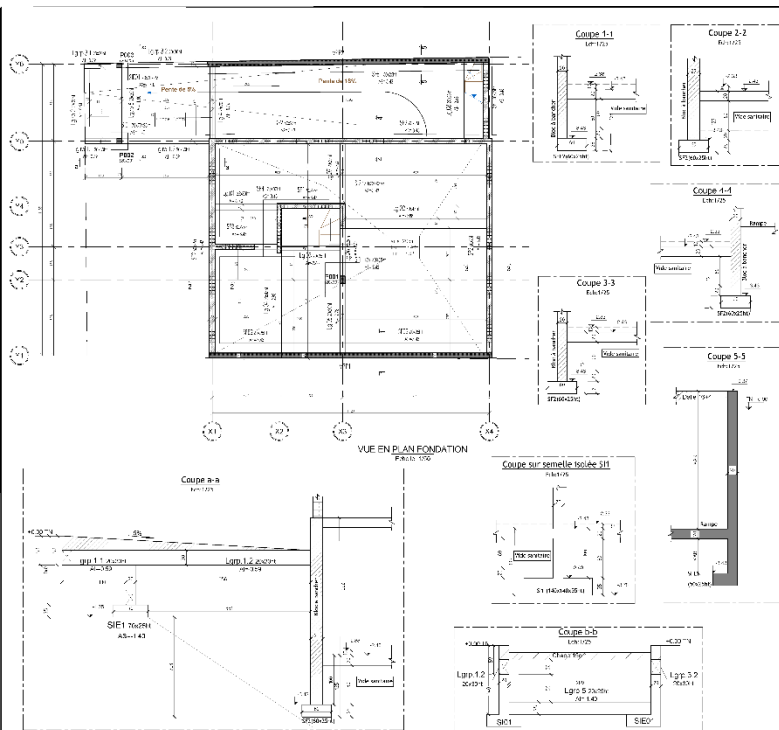

N°	Description	Date

WKH INGENIERIE


Projet de Construction d'une Villa à Saint-Maur

PLAN DE COFFRAGE FONDATION


Échelle: 1:50-1:25

15, RUE HÉGÉSIPPE MOREAU - 75 018 PARIS

15, rue Hégésippe Moreau - 75 018 PARIS

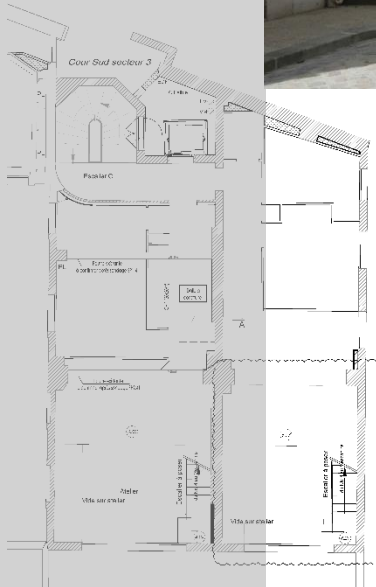

Plan de l'état Projet-PH Niveau 4

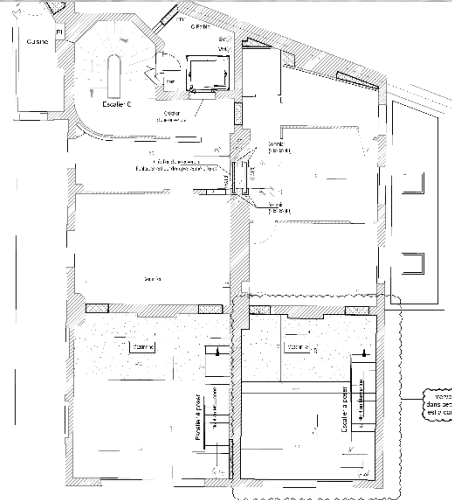

Plan de l'état Projet-PH Niveau 5

N°	Description	Date
1	ÉTUDE DE MAÎTRE D'ŒUVRE	02/04/2018
2	PROJET	12/07/2018

WKH
INGENIERIE






WWW.WKH-INGENIERIE.FR
RUE DE LA VILLE ROYALE 102
75001 PARIS

REHABILITATION DE LA VILLA DES ARTS

Adresse du projet: 15 rue Hégésippe Moreau

60 AV. GASTON ROUSSEL, 93230 ROMAINVILLE

Travaux de création d'un Travelator dans le centre commercial PADDOCK PARIS

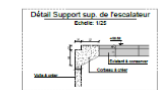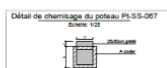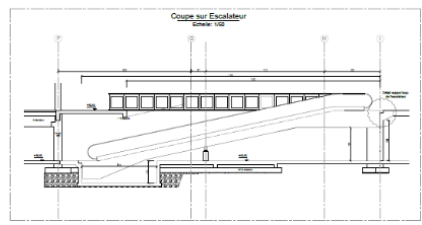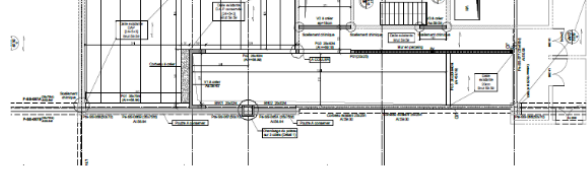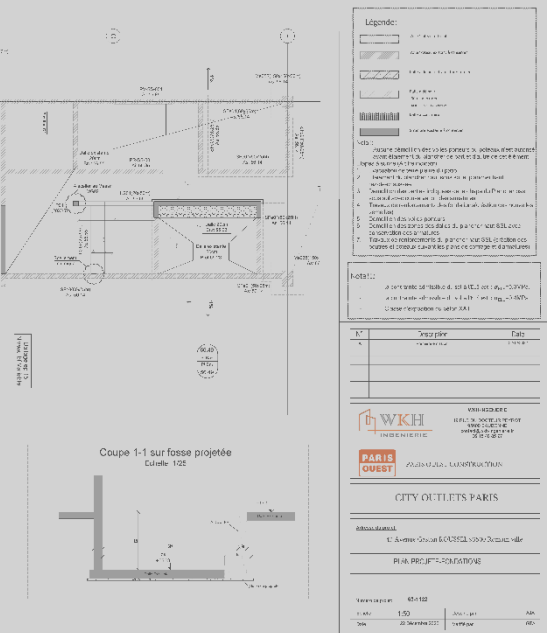

N°	Description	Date

WKH
INGENIERIE

WWW.WKH-INGENIERIE.FR
RUE DE LA VILLE ROYALE 102
75001 PARIS

PARIS
QUEST

CITY OUTLETS PARIS

43-112



1:50

20/07/2018



1 PLACE JULES JOFFRIN SUR LA COMMUNE DE PARIS 18ÈME.

Travaux de renforcement de la mairie du 18ème

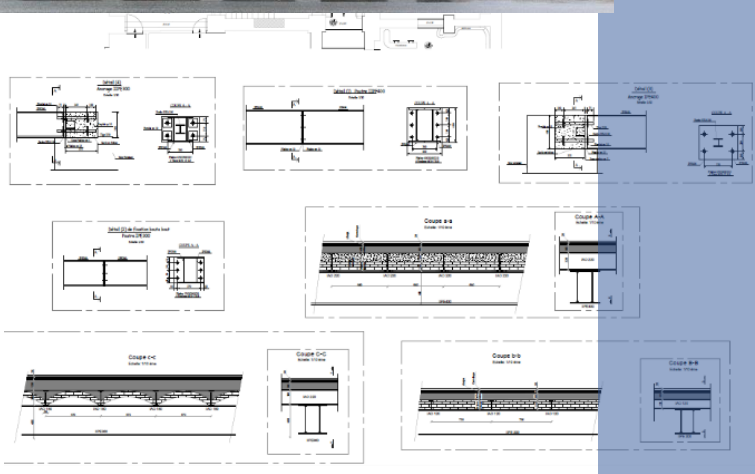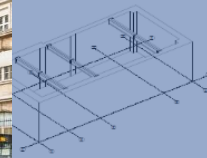

N°	Description	Date
1	PROJET DÉFINITIF	14/03/2022



WKK INGENIERIE
 18 RUE DU DOCTEUR PERRET
 78000 HOUILLES
 PARIS (SEINE-ET-MARNE)

ATHA-BATIMENT
 PROGRAMME DE CONSTRUCTION DE 17 LOGEMENTS COLLECTIFS

20 Rue Pierre Joseph Proudhon
 78000 HOUILLES
 Plan de Renforcement en SSI

20 RUE PIERRE JOSEPH PROUDHON 78800 HOUILLES

Programme de construction de 17 logements collectifs



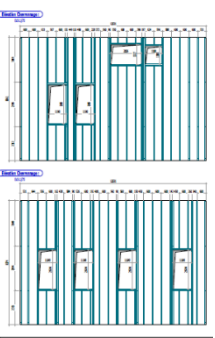
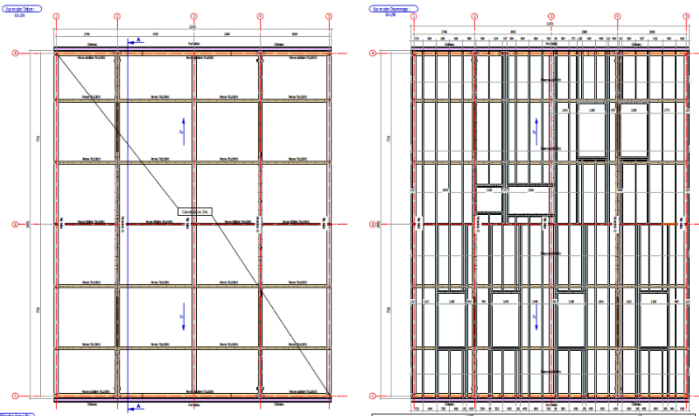


N°	Description	Date
1	PROJET DÉFINITIF	14/03/2022

WKK INGENIERIE
 18 RUE DU DOCTEUR PERRET
 78000 HOUILLES
 PARIS (SEINE-ET-MARNE)

ATHA-BATIMENT
 PROGRAMME DE CONSTRUCTION DE 17 LOGEMENTS COLLECTIFS

20 Rue Pierre Joseph Proudhon
 78000 HOUILLES
 Plan Charpente bois toiture 01

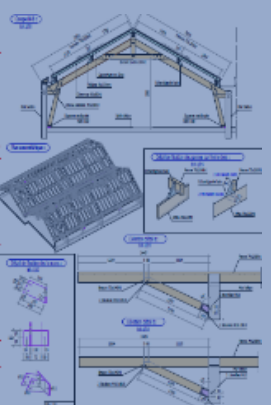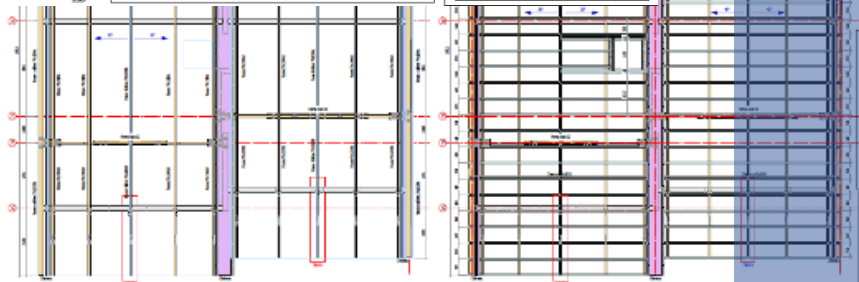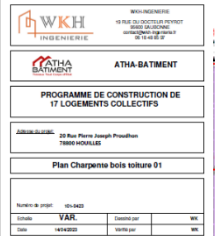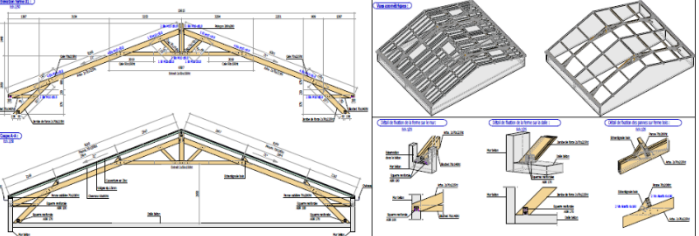

N°	Description	Date
1	PROJET DÉFINITIF	14/03/2022

WKK INGENIERIE
 18 RUE DU DOCTEUR PERRET
 78000 HOUILLES
 PARIS (SEINE-ET-MARNE)


ATHA-BATIMENT
 PROGRAMME DE CONSTRUCTION DE 17 LOGEMENTS COLLECTIFS



N°	Description	Date
1	PROJET DÉFINITIF	14/03/2022

WKK INGENIERIE
 18 RUE DU DOCTEUR PERRET
 78000 HOUILLES
 PARIS (SEINE-ET-MARNE)

ATHA-BATIMENT
 PROGRAMME DE CONSTRUCTION DE 17 LOGEMENTS COLLECTIFS

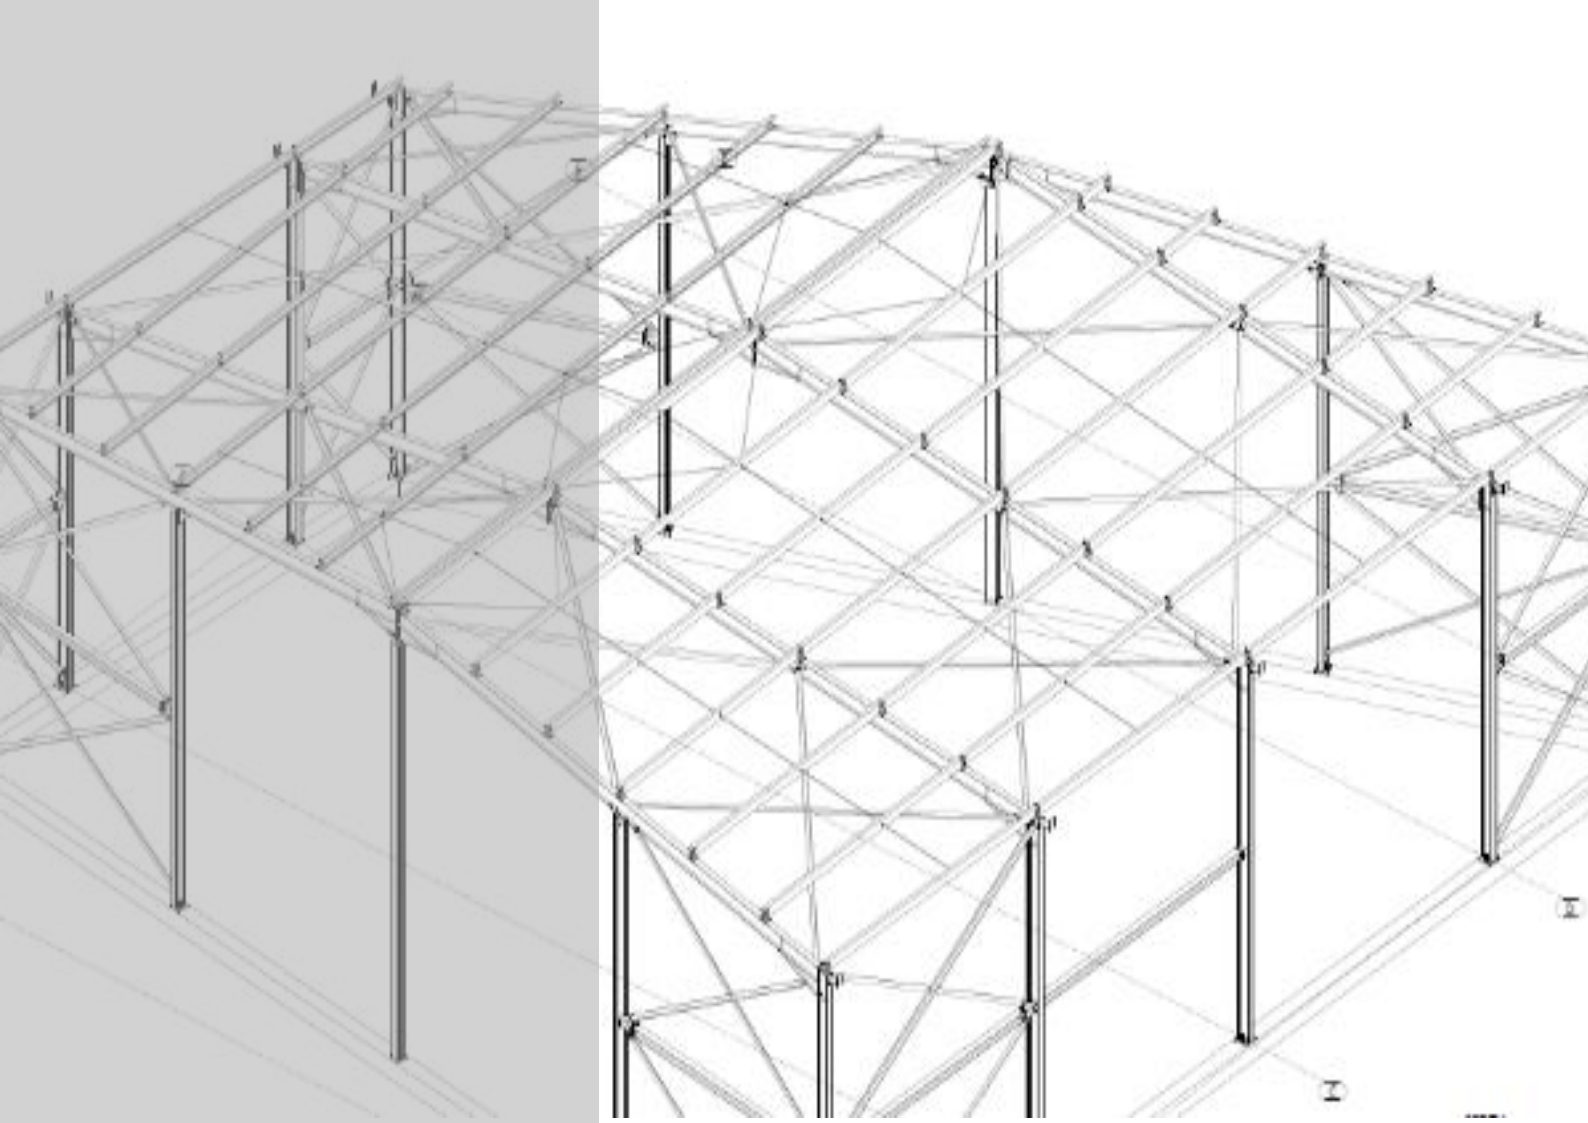

**19 RUE DU DOCTEUR PEYROT 95600
EAUBONNE**

TEL : 01 75 40 32 34 – 06 18 48 85 97

DEVIS@WKH-INGENIERIE.FR